




Załącznik nr...do Uchwały Rady
Miejskiej w Nałęczowie nr...z dnia...

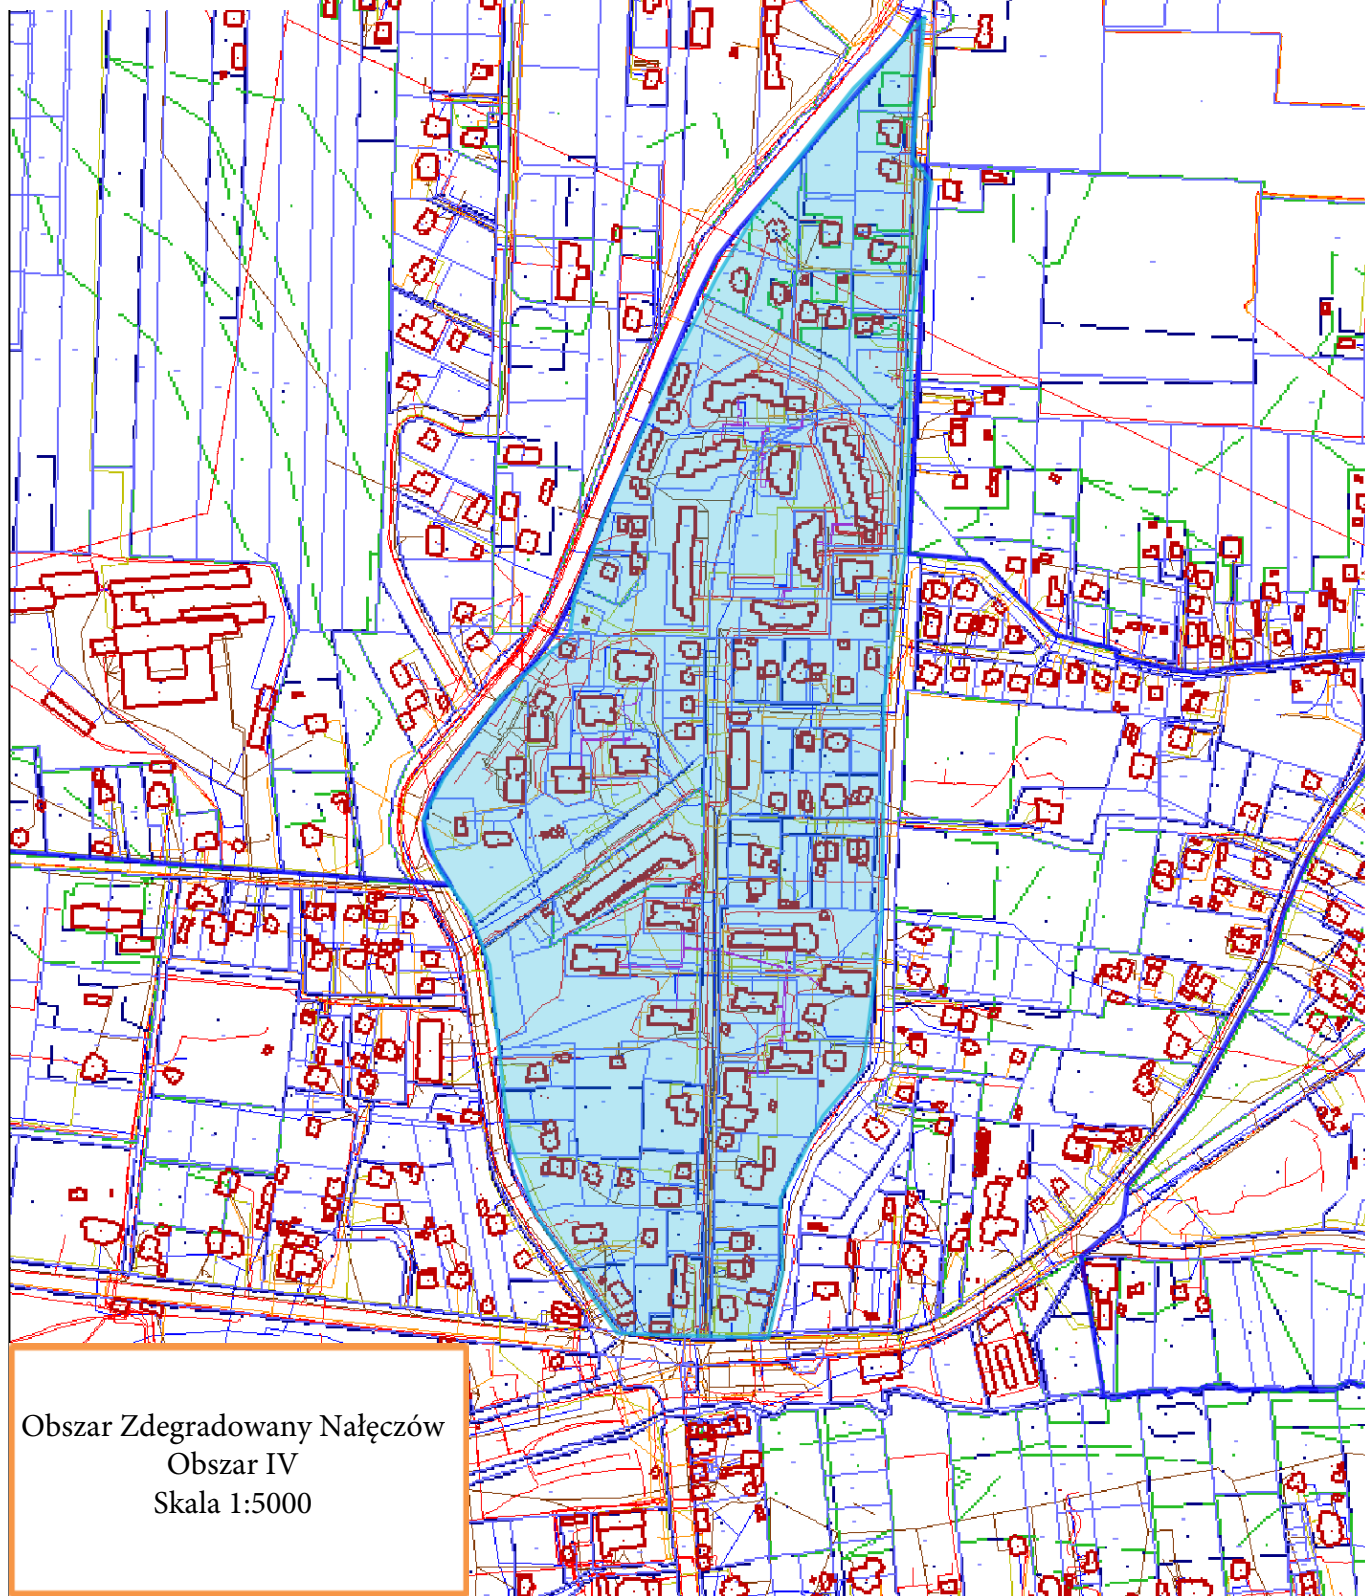

Obszar Zdegradowany Nałęczów
Obszar IV
Skala 1:5000